



Approvazione

Piano delle zone 1: 500
Revisione parziale Maloja Kulm


Deciso dall' Assemblea comunale il 3 dicembre 2009

Il Presidente: L' Attuario:

Approvato dal Governo con il decreto no. del

Il Presidente: Il Cancelliere:

Modifiche

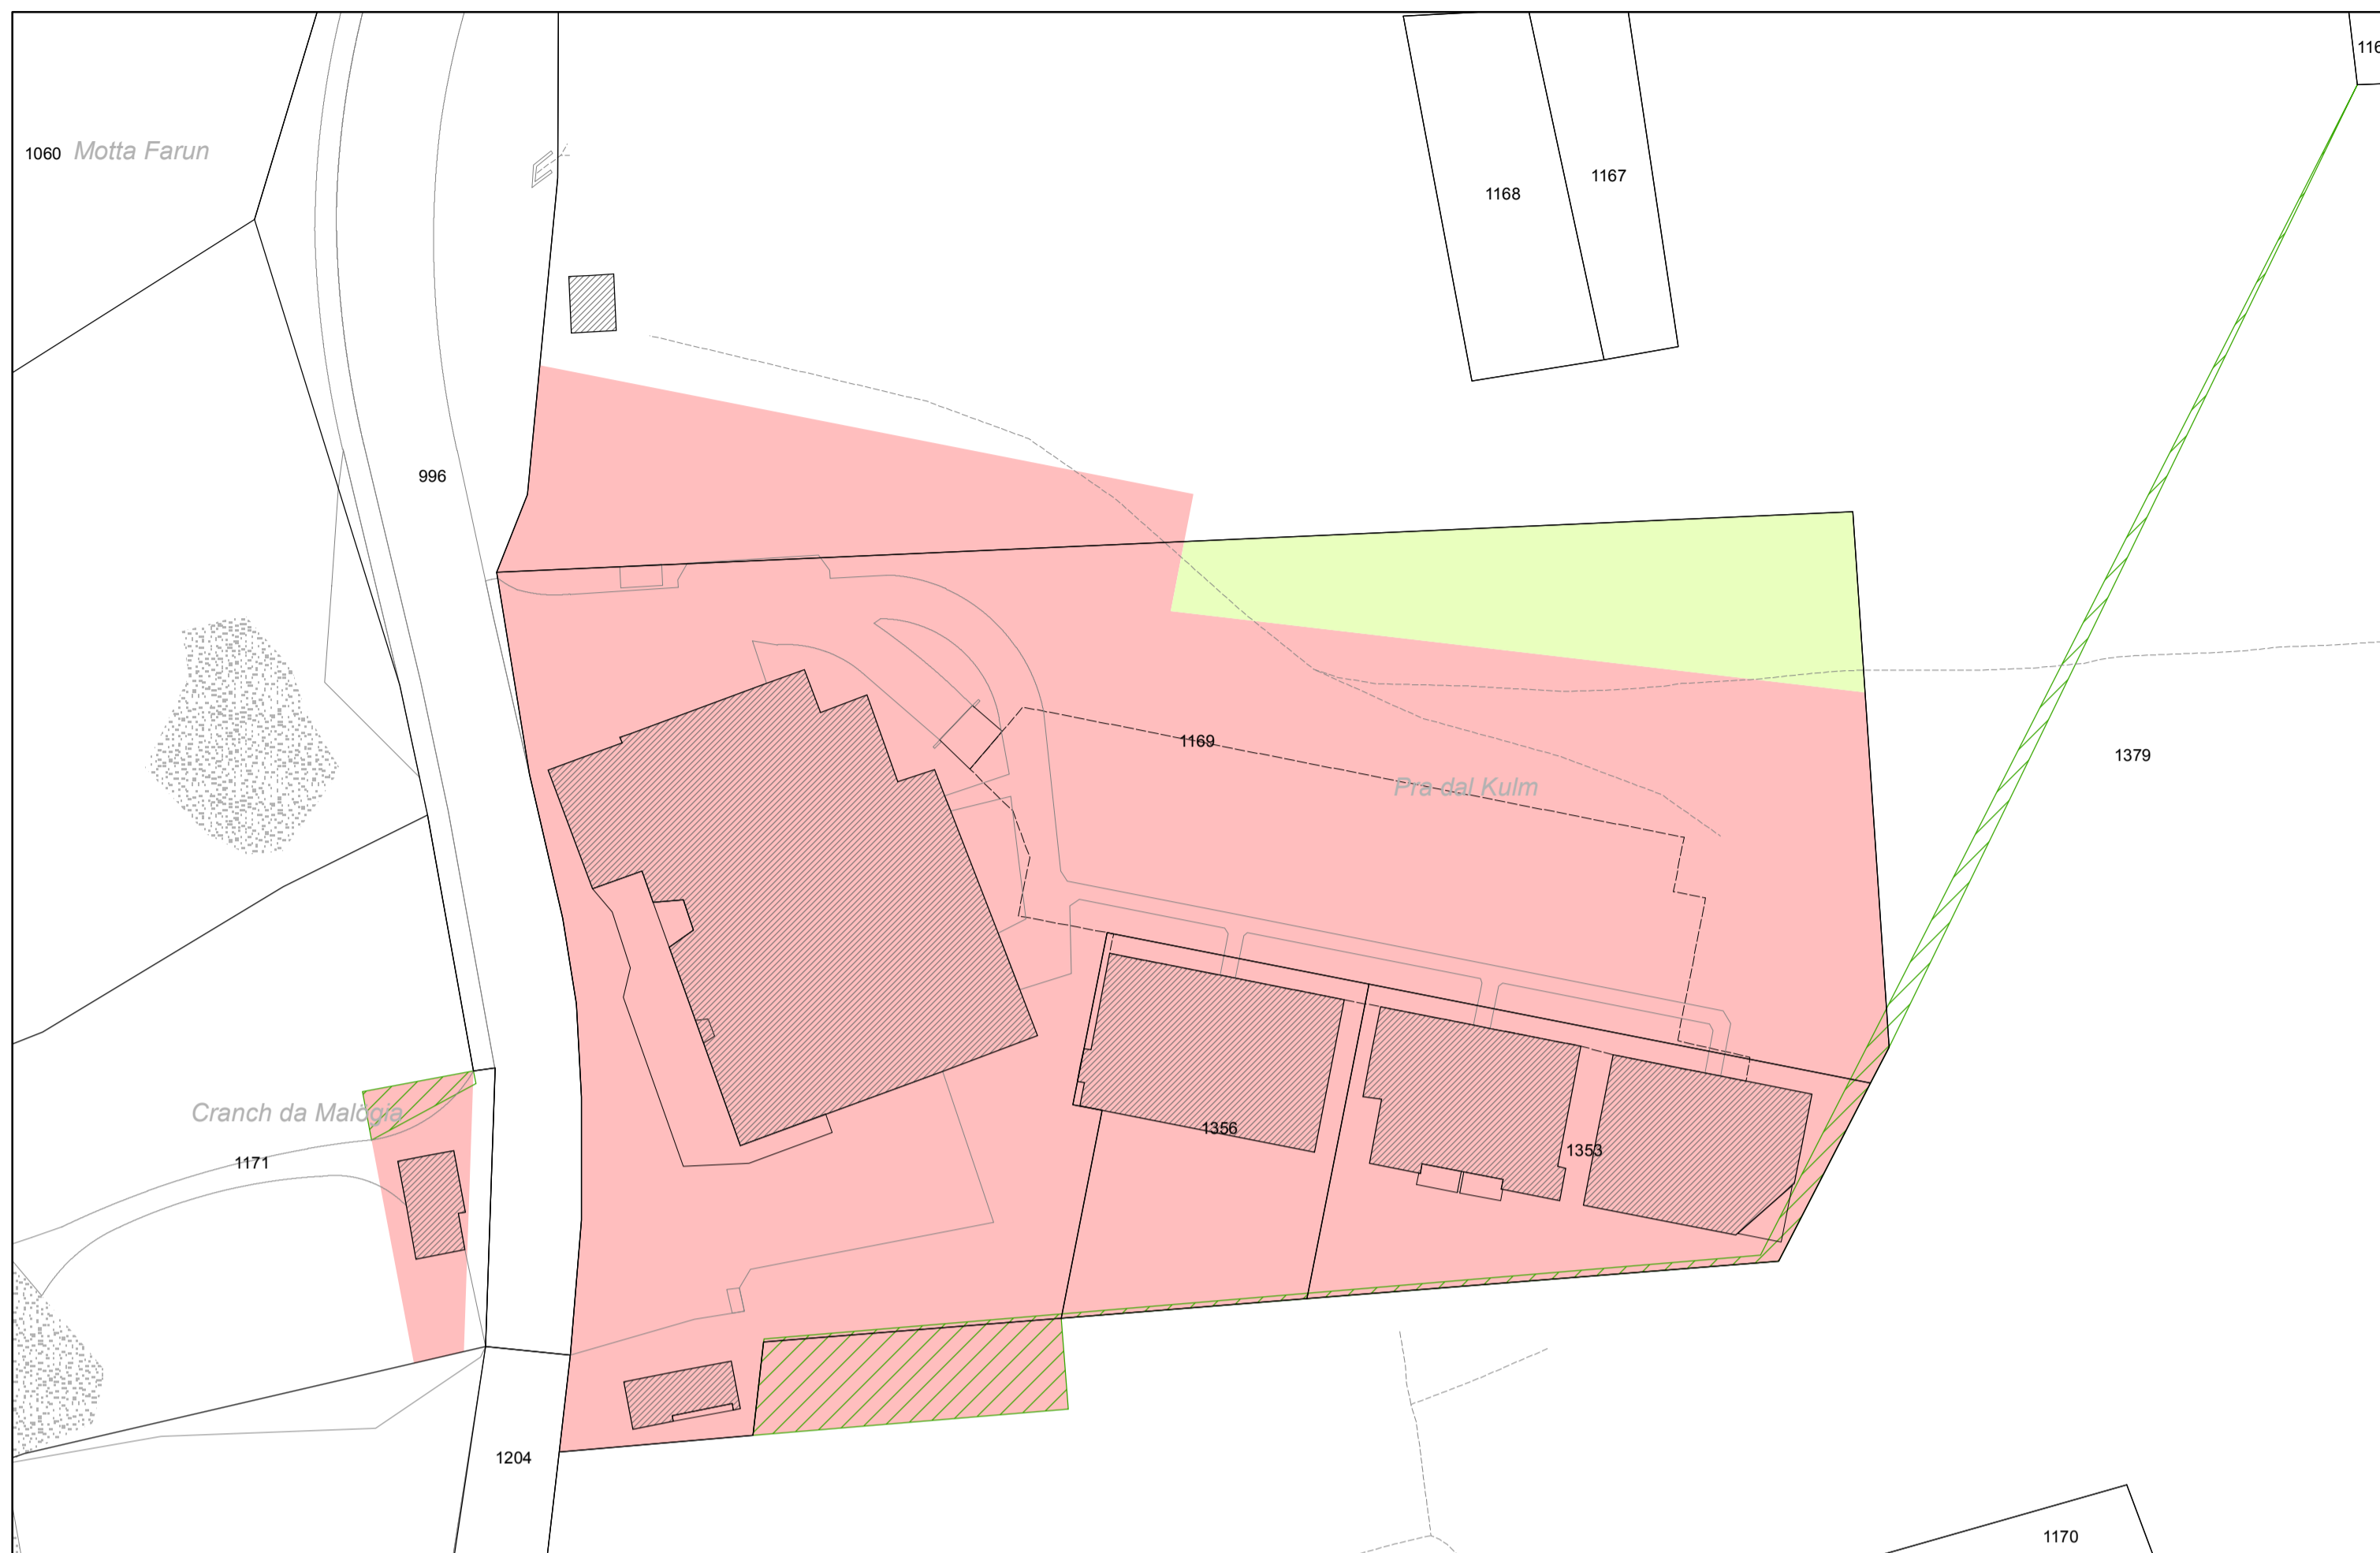

Legenda

GS secondo OIF (art. 43)

Modifiche

nuovo		
	MK	Zona Maloja-Kulm
	AG	Zona agricola
	PP	Zona di protezione del paesaggio da abrogare

Informazione
Modifiche integrate nel piano delle zone in vigore

	MK	Zona Maloja-Kulm	III
	AG	Zona agricola	III
	F	Zona forestale	III
	ATC	Altro territorio comunale	III
	PP	Zona di protezione del paesaggio	

Informazione

	Settore di rilevamento per le zone di pericolo
--	--

Informazione

Modifiche integrate nel piano delle zone in vigore

